


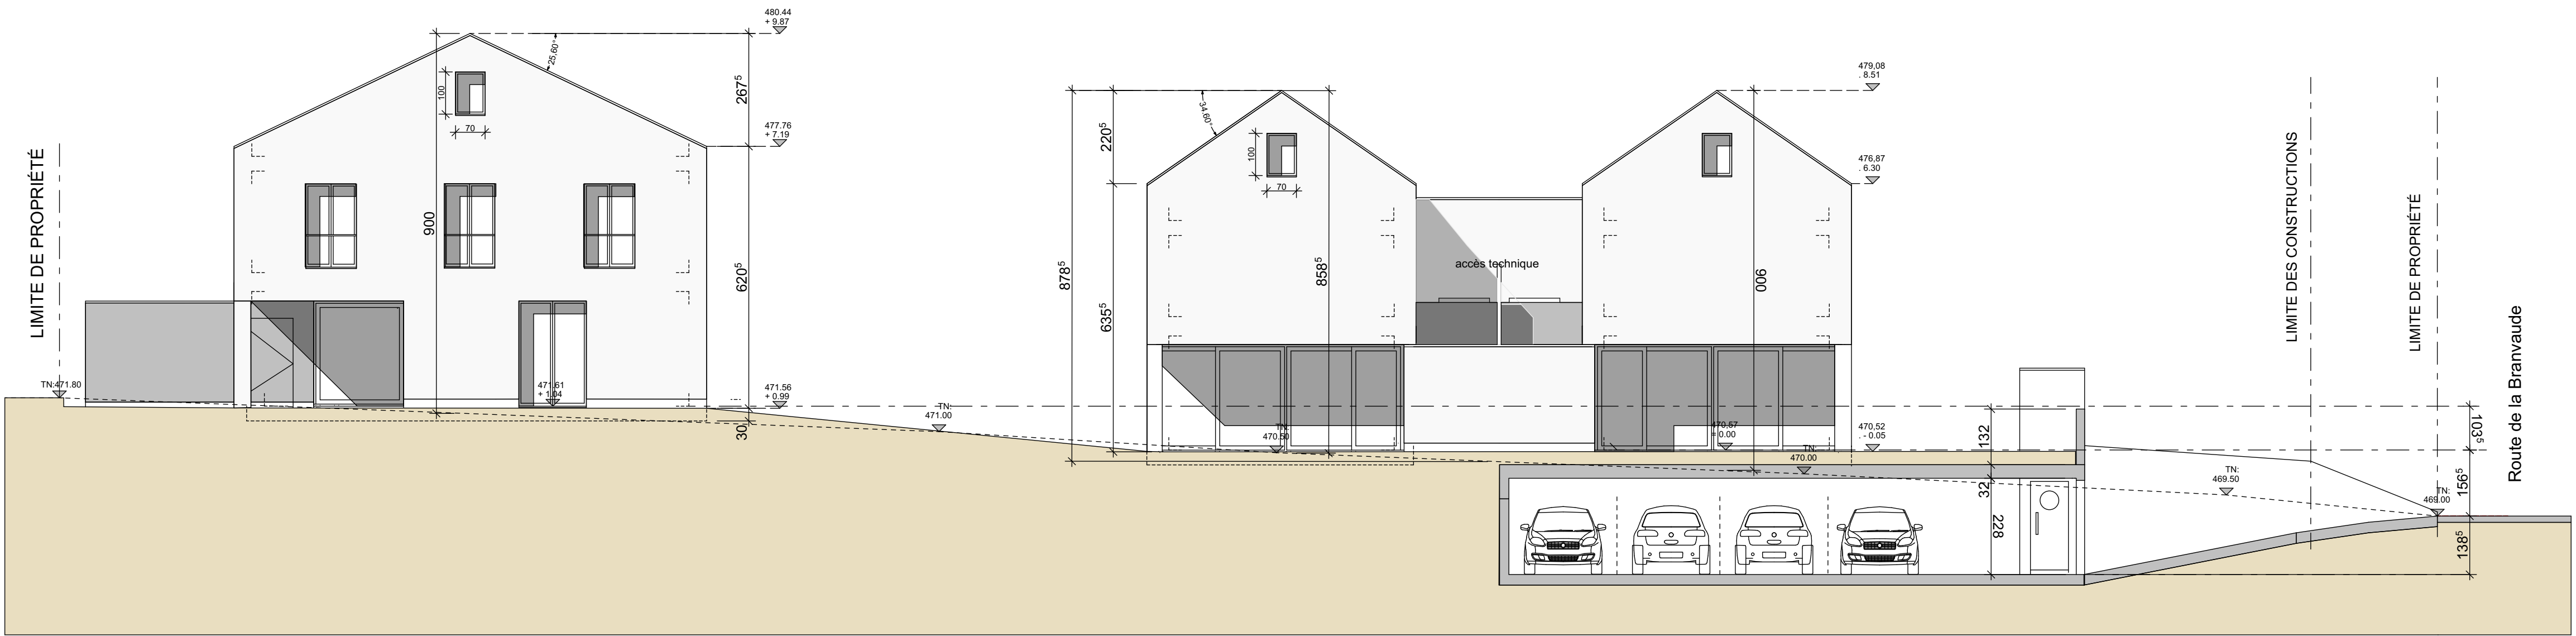


Bâtiment B

Bâtiment A


Parking

ELEVATION SUD-OUEST

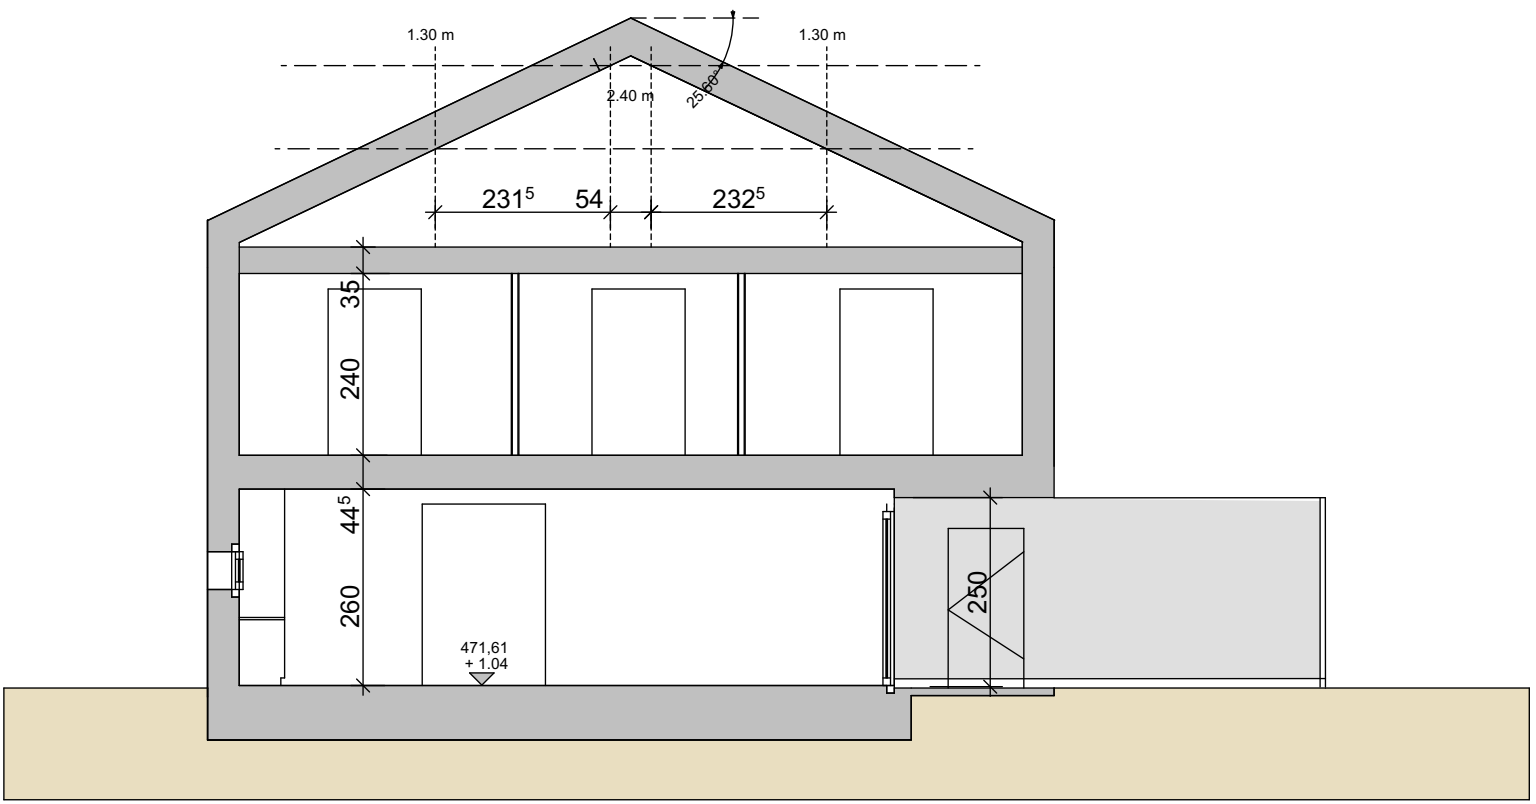


Bâtiment B

COUPE A-A

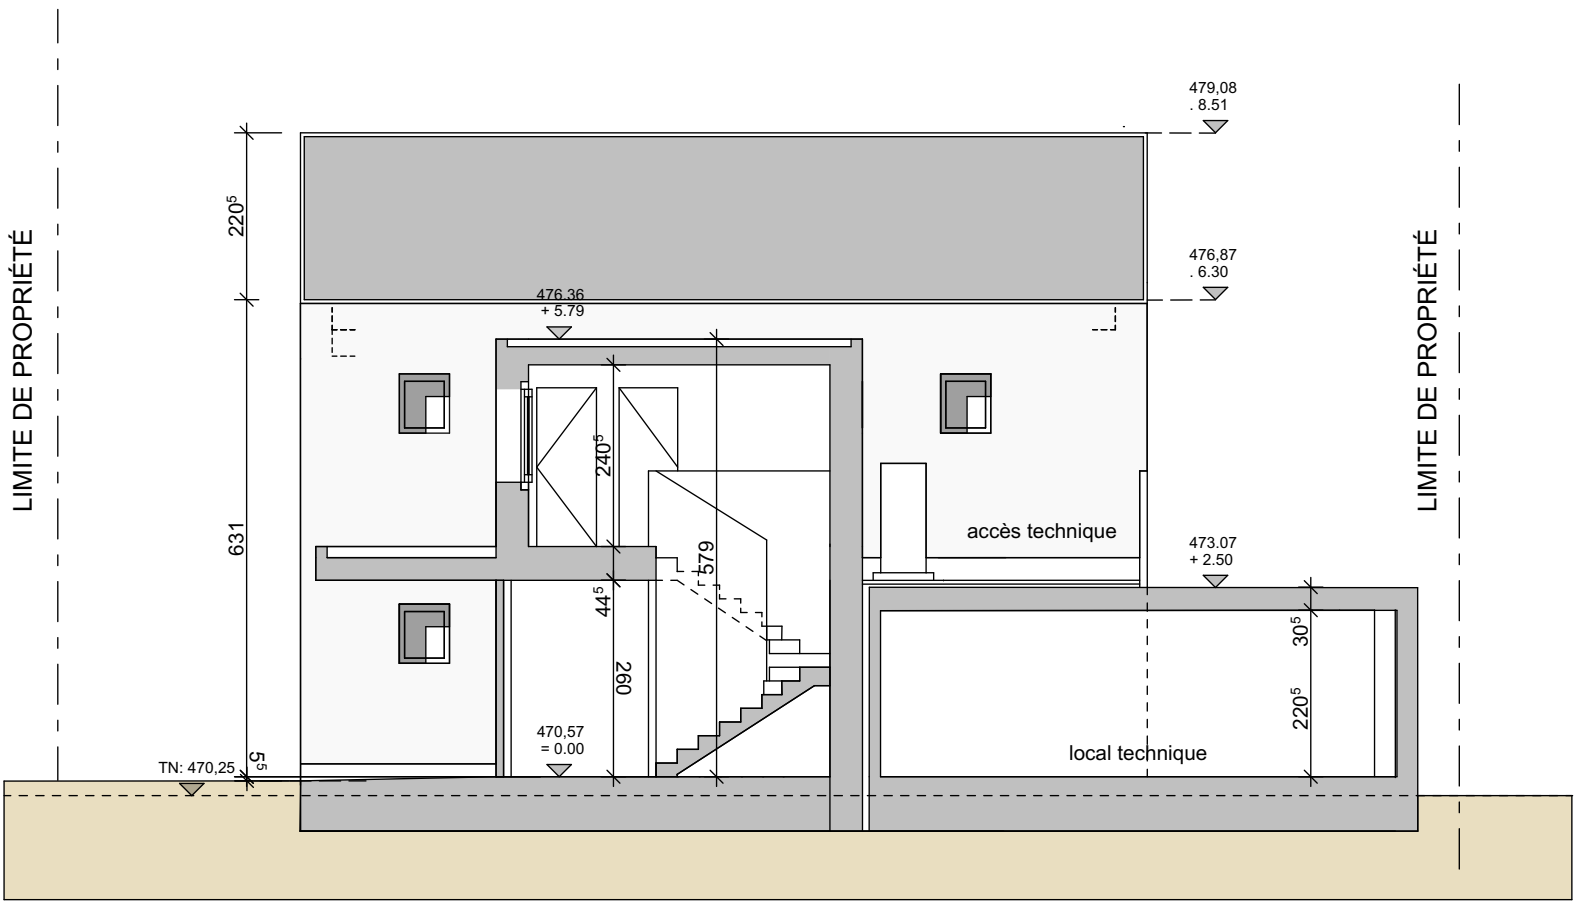

Bâtiment A

Coupe E-E

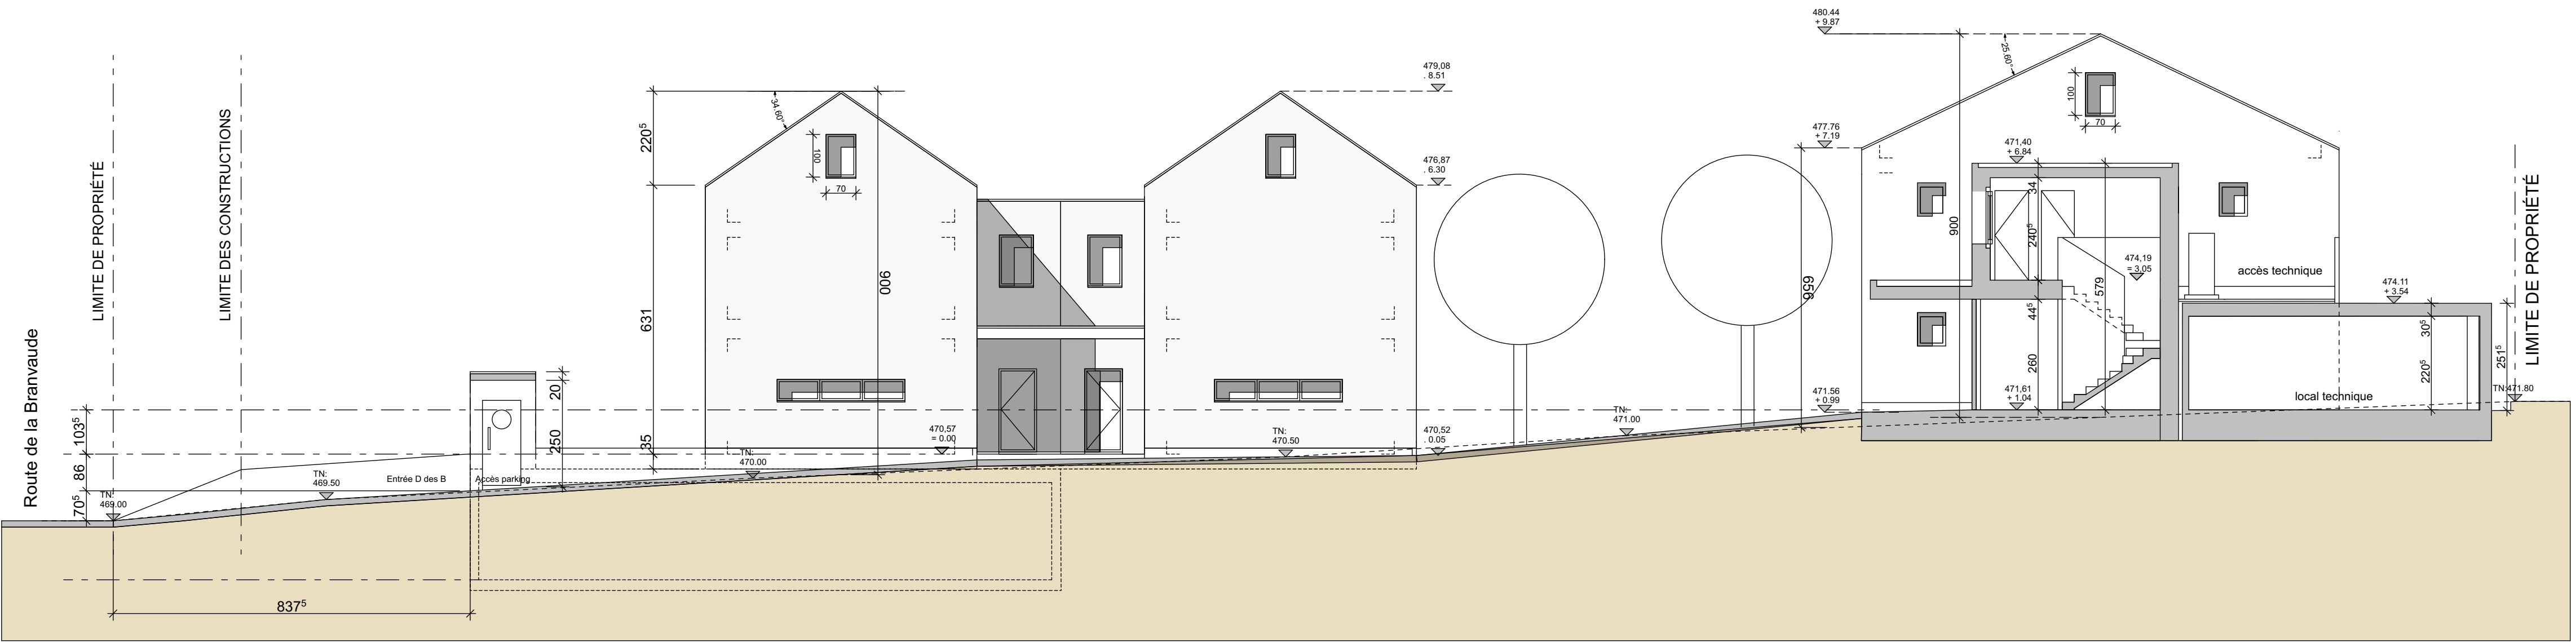

Accès et parking visiteurs

Bâtiment A

Bâtiment B

ELEVATION NORD-EST

COUPE D-D