



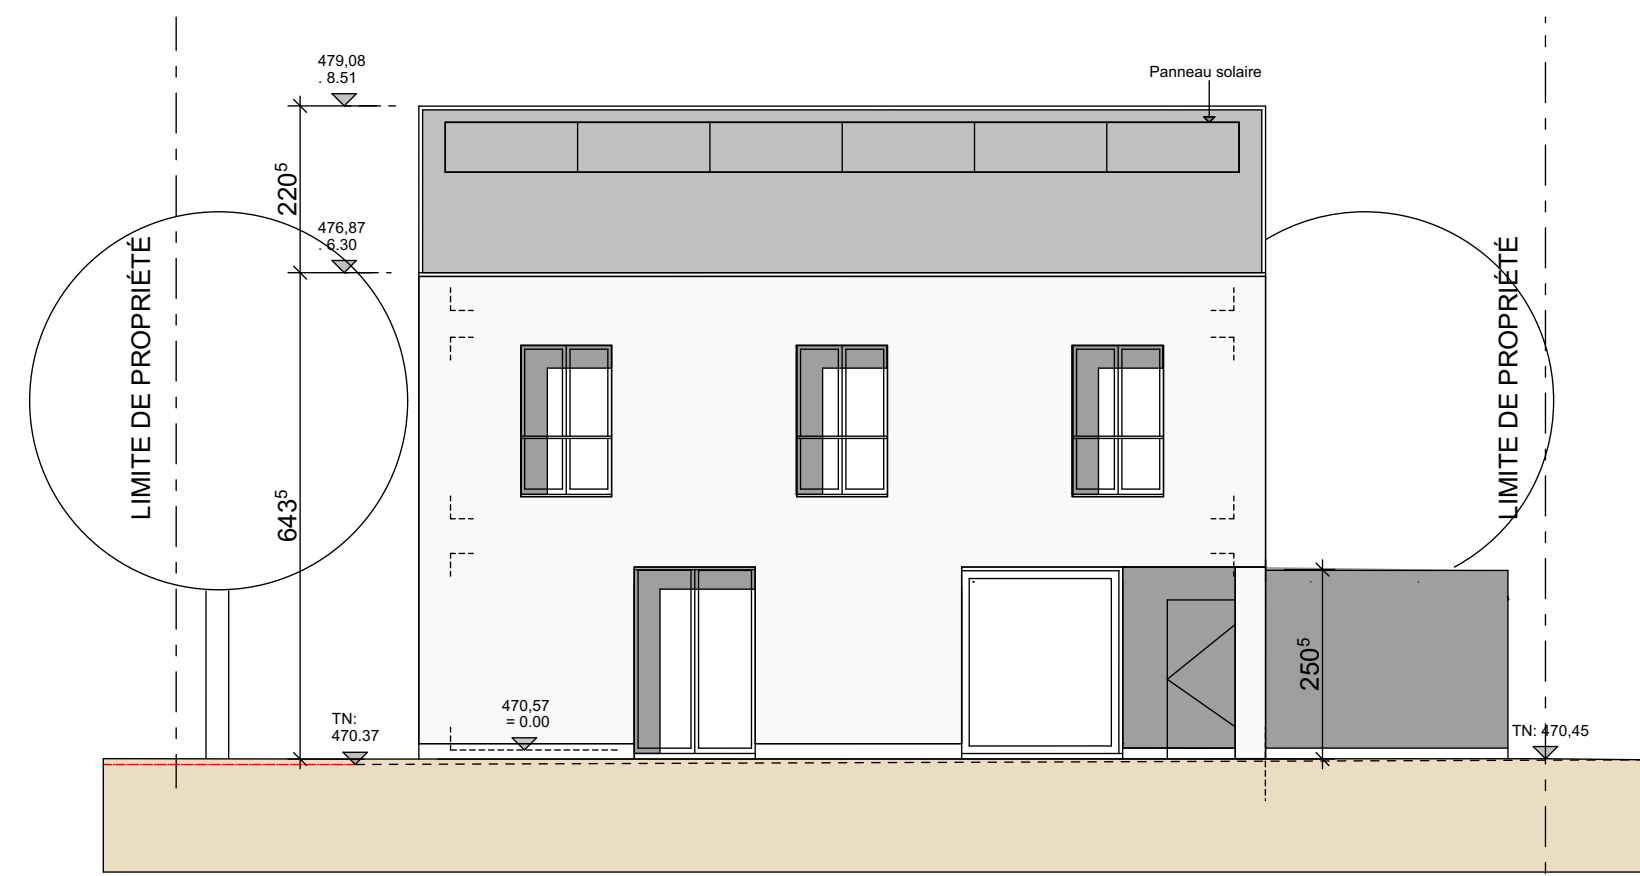

Bâtiment A


ELEVATION NORD-OUEST

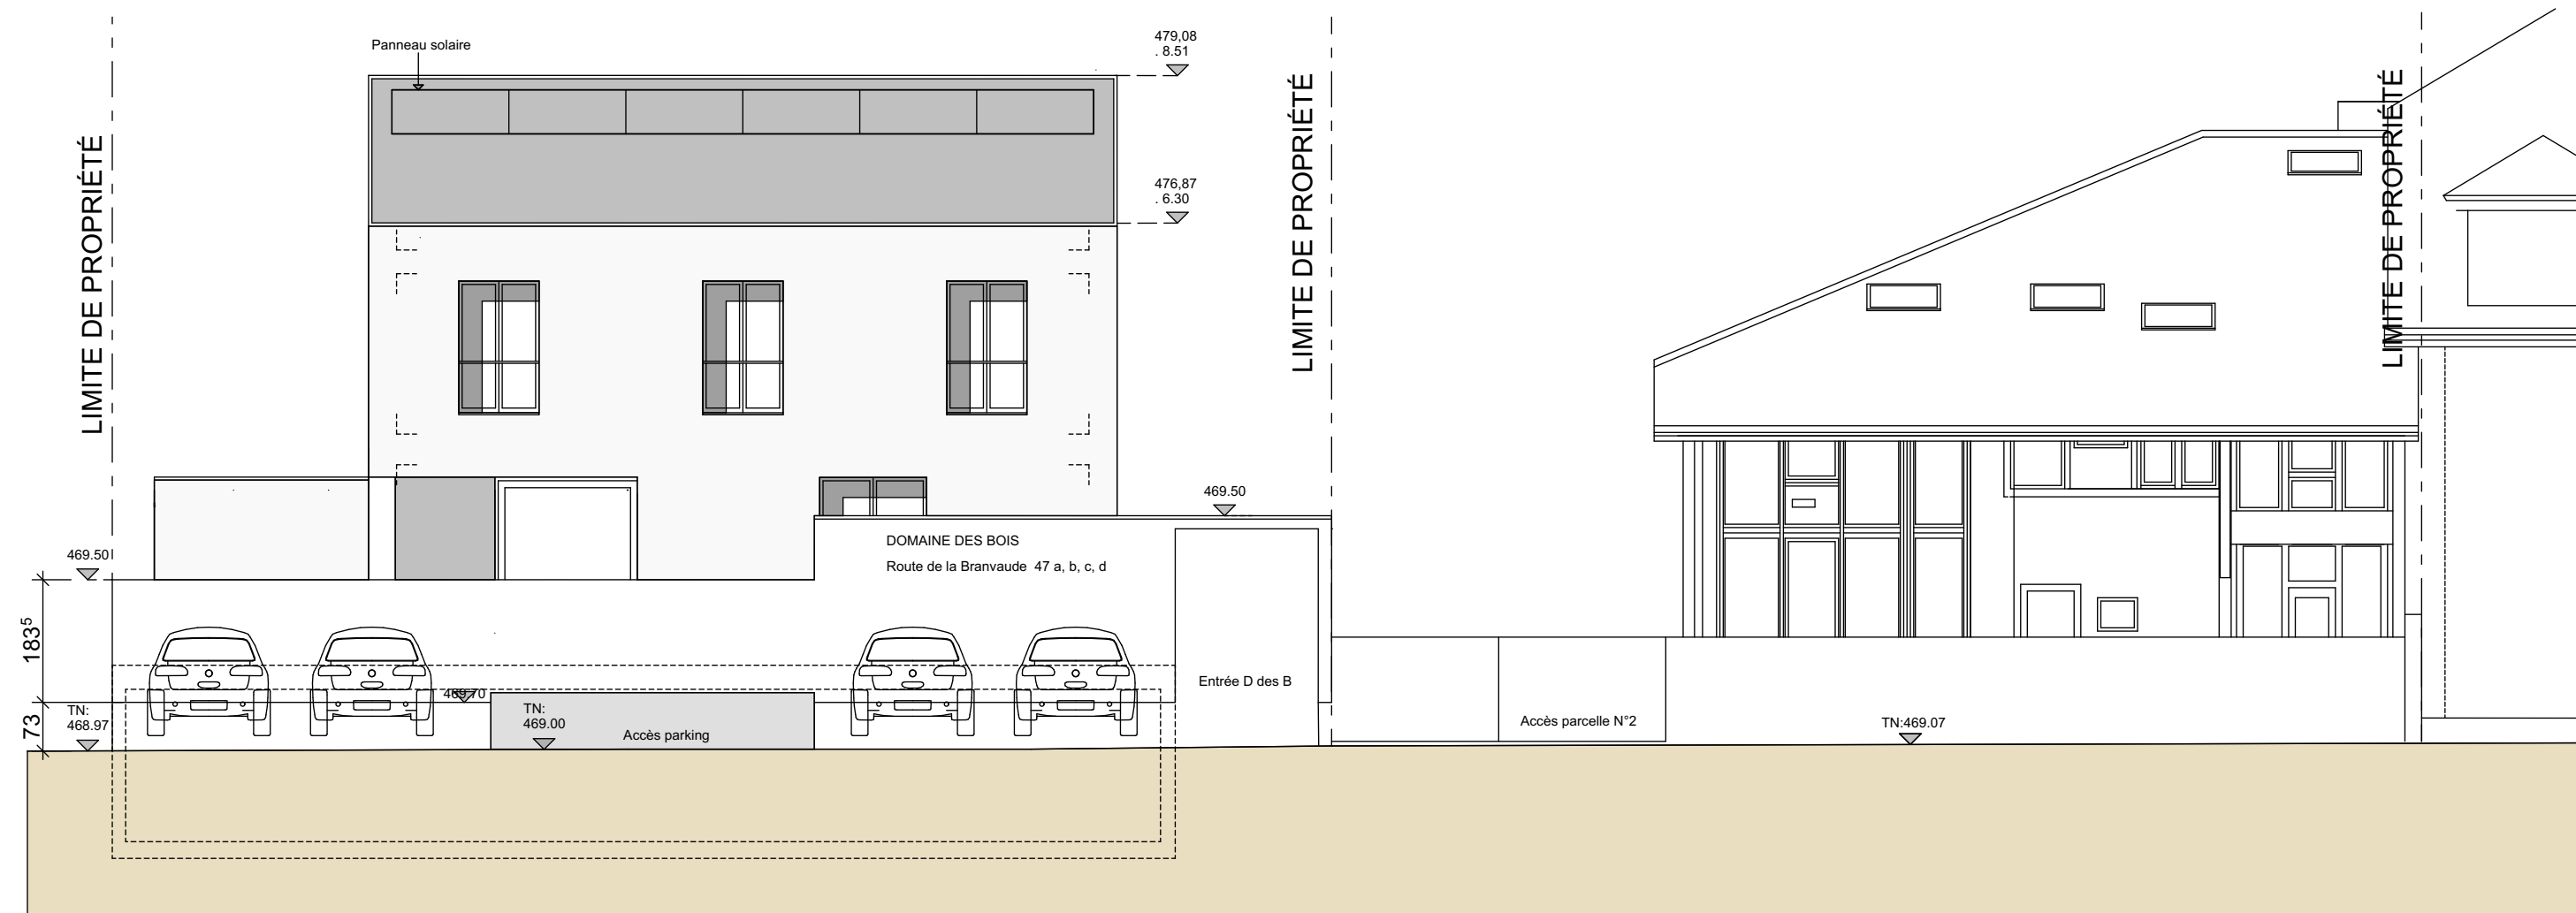

Parcelle N°527


Parcelle N°2

ELEVATION RTE DE LA BRANVAUDE

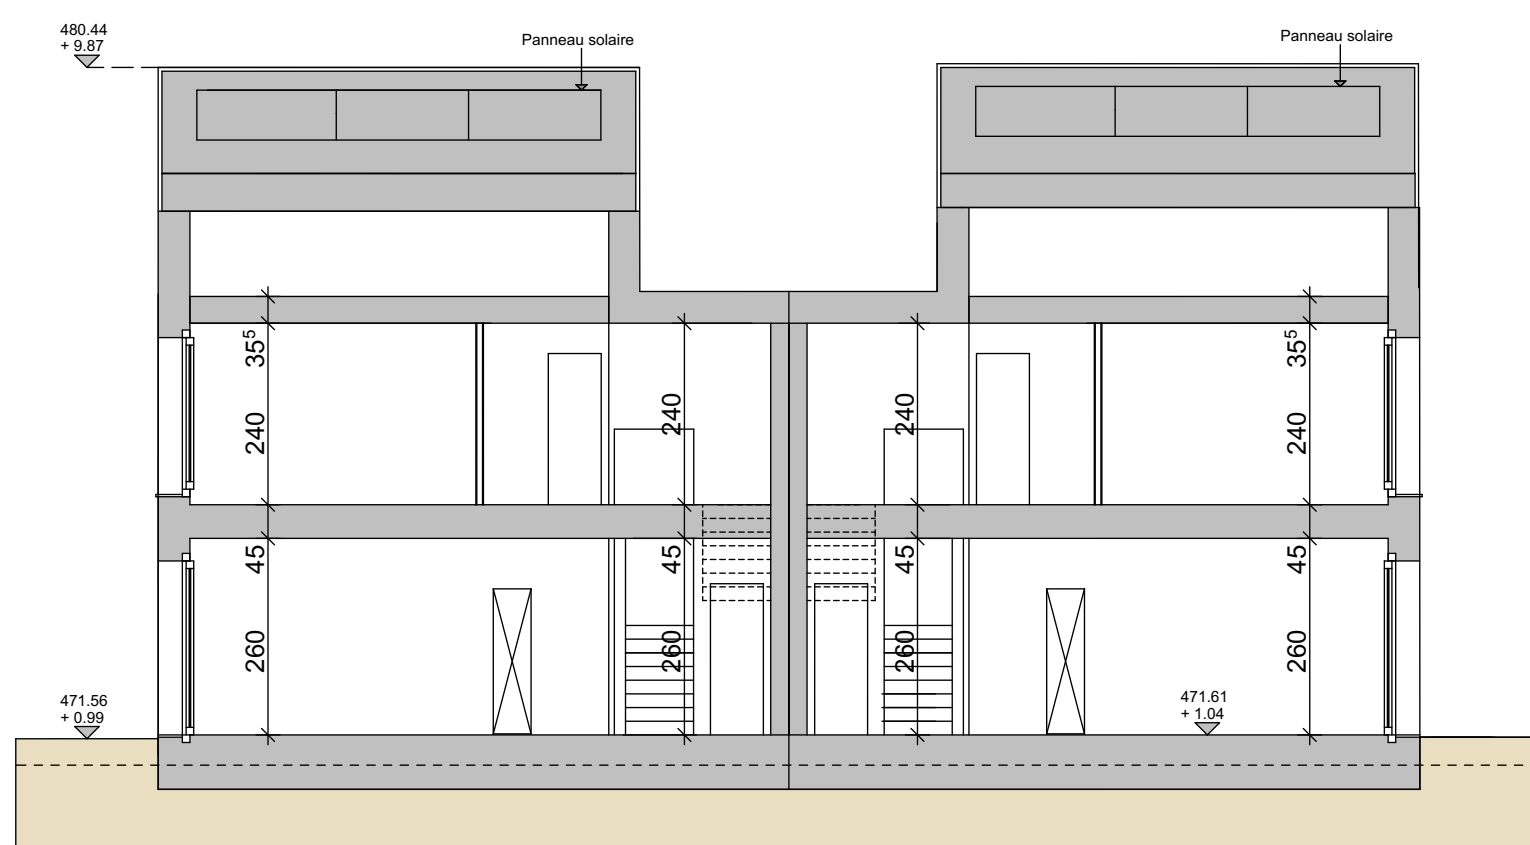


Bâtiment B

COUPE B-B

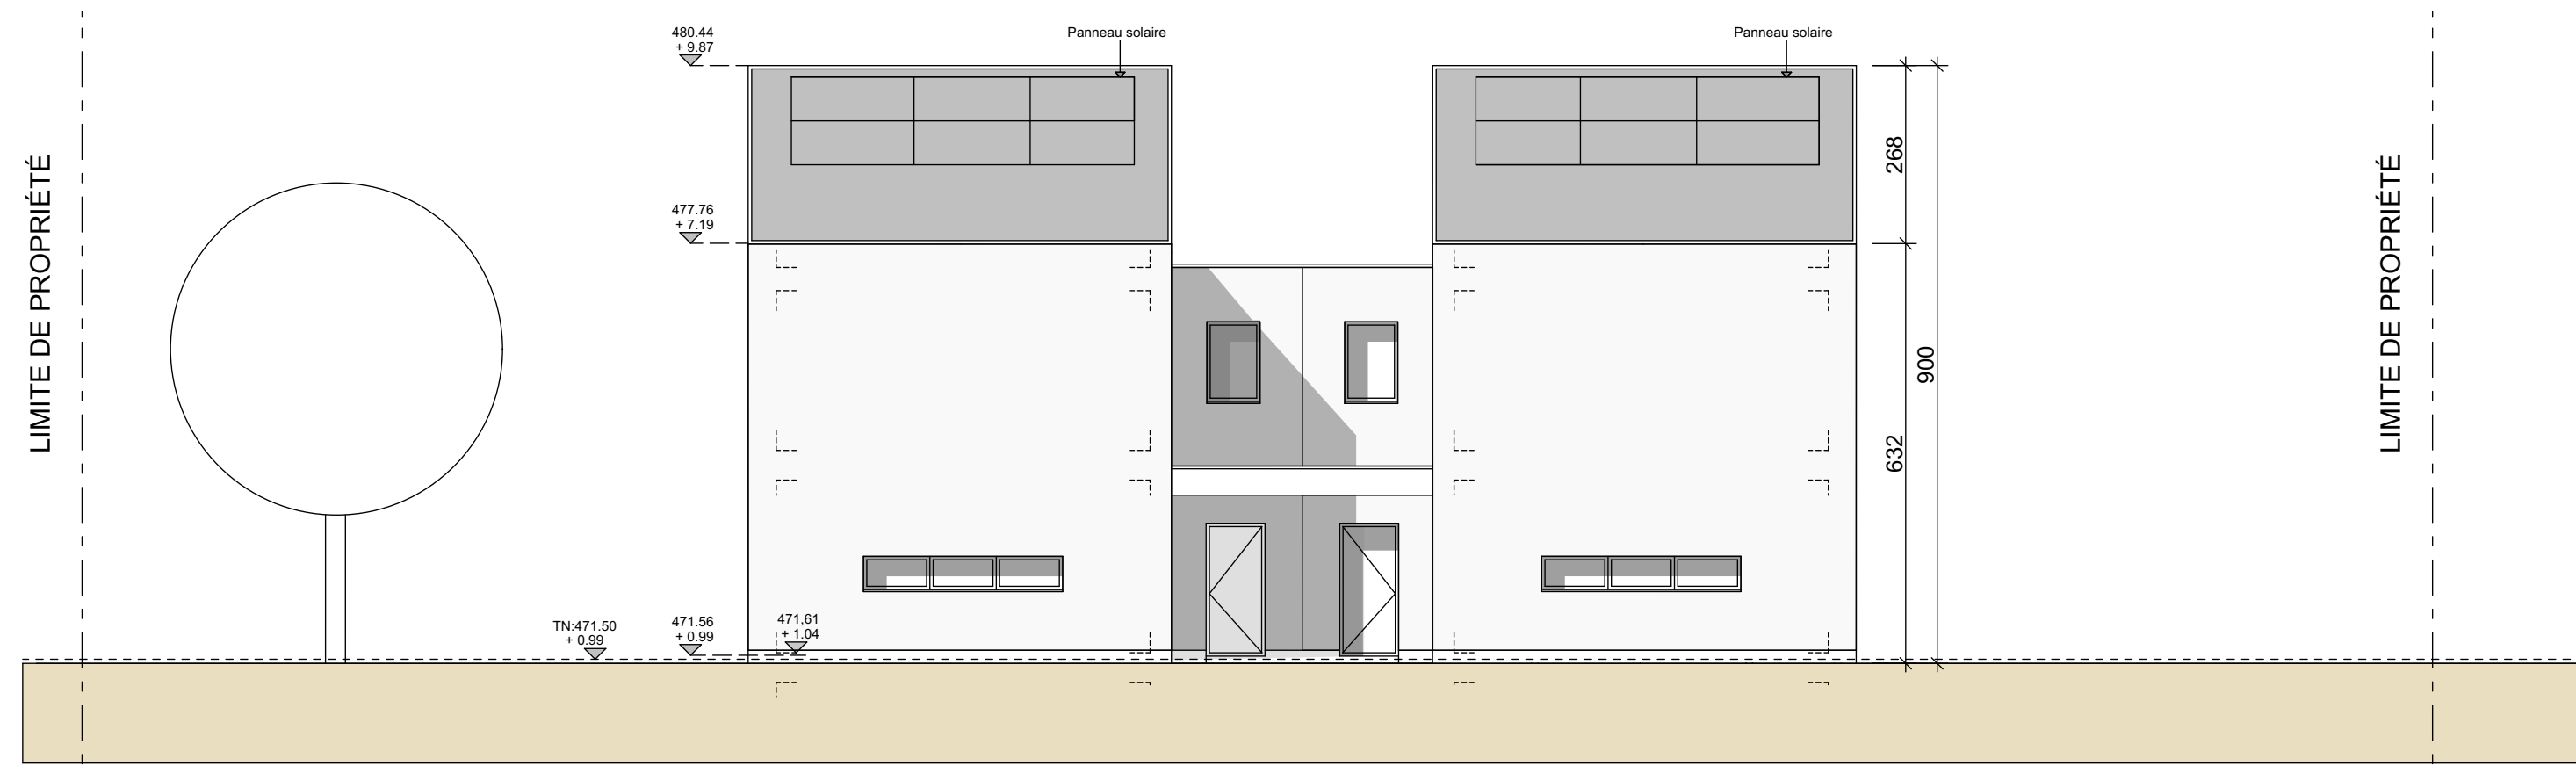


Bâtiment B

ELEVATION SUD-EST

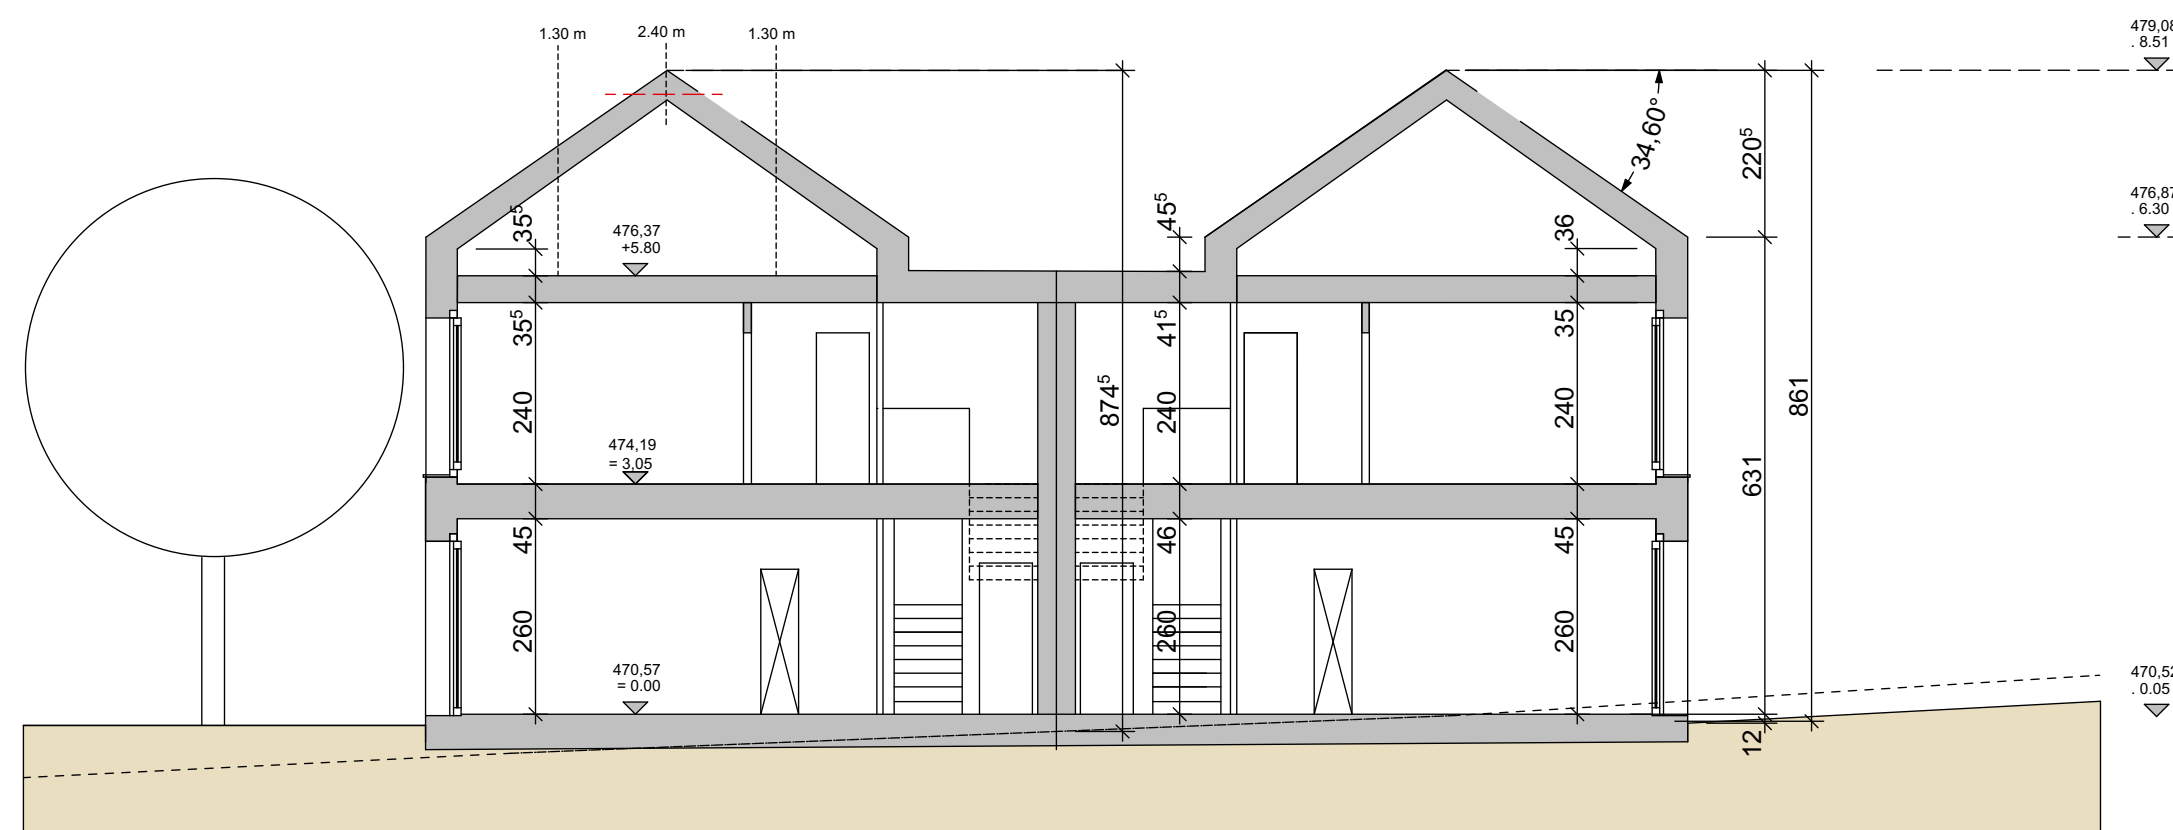

Bâtiment A

COUPE A-A

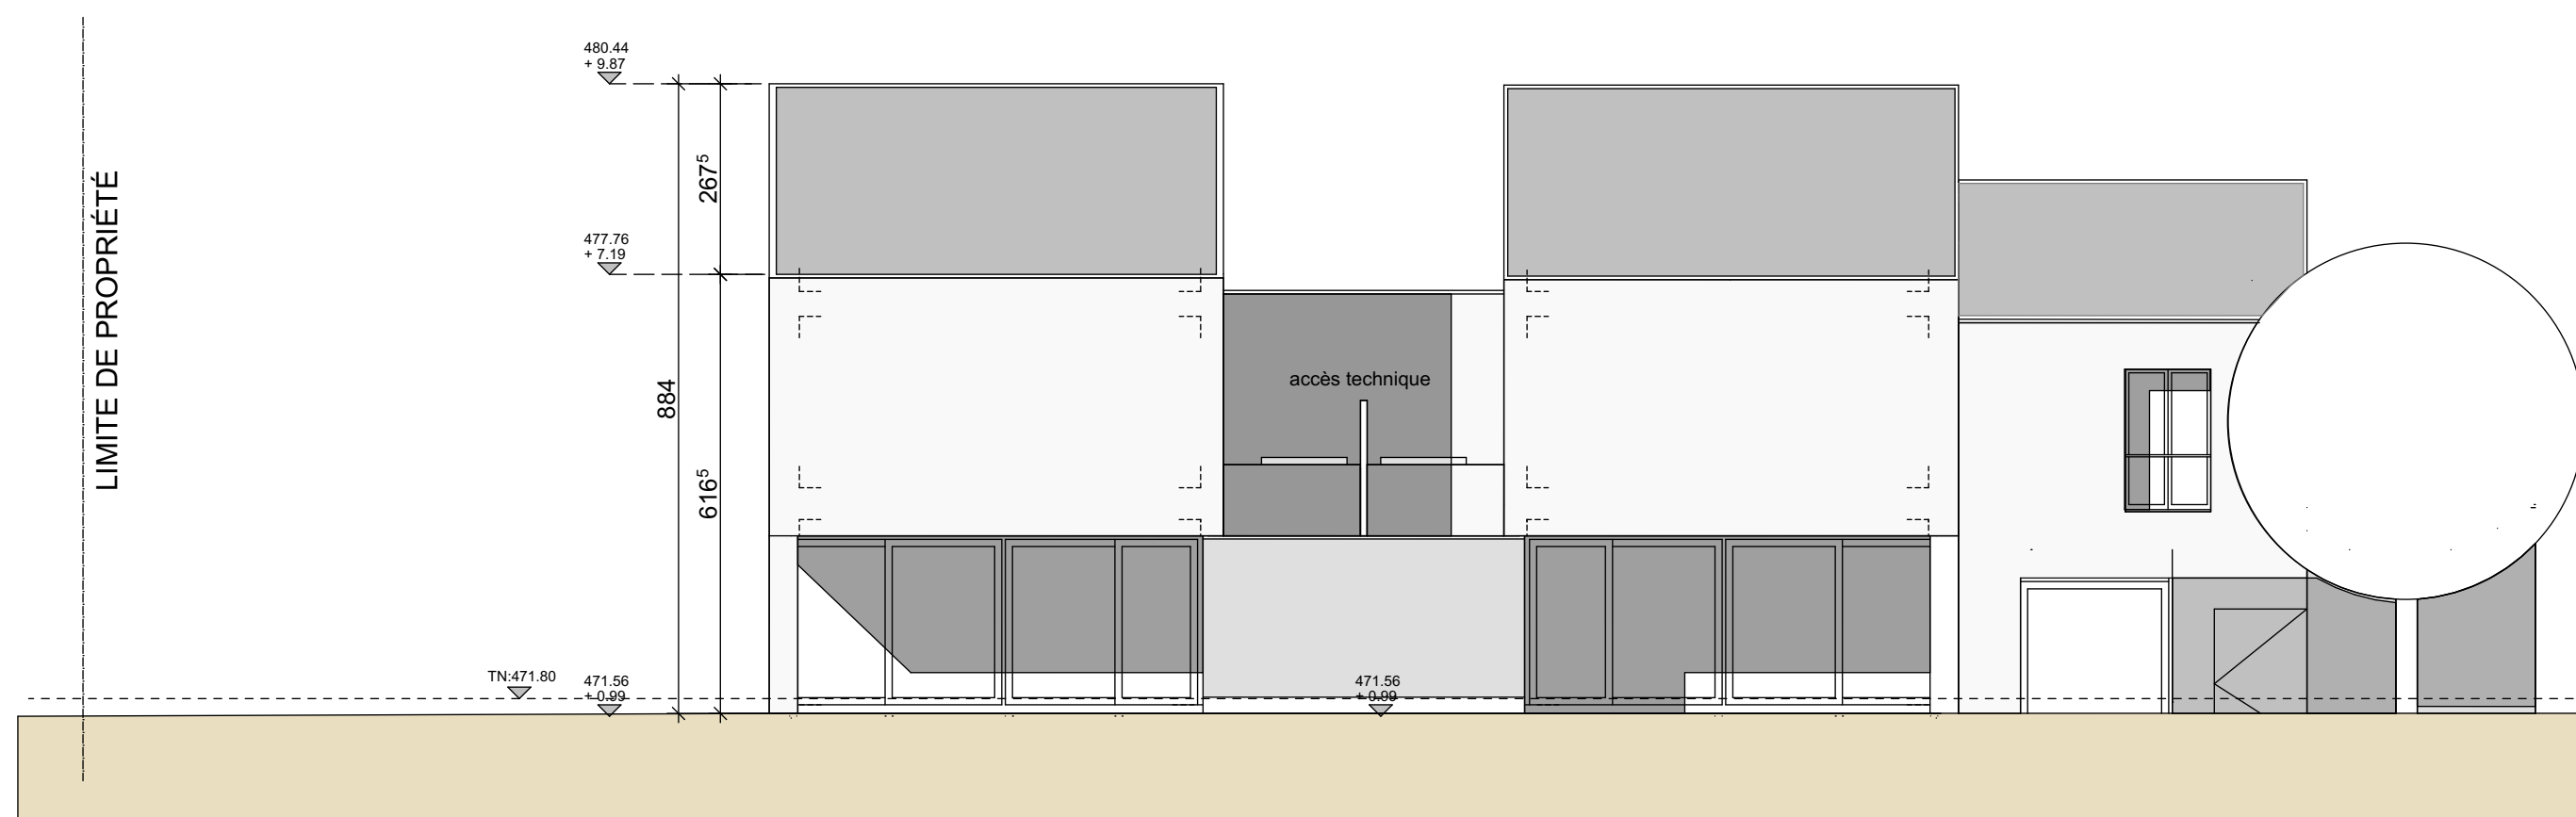

Bâtiment B

ELEVATION NORD-OUEST